


**Agenzia del Territorio**  
**CATASTO FABBRICATI**  
**Ufficio Provinciale di**  
**Varese**

Dichiarazione protocollo n. VA0331557 del 24/10/2008  
Planimetria di u.i.u. in Comune di Ternate  
Via Guglielmo Marconi

Identificativi Catastali: Sezione: Foglio: 12 Particella: 69 Subalterno: 502	Compilata da: Bollati Paolo Iscritto all'albo: Architetti Prov. Varese
--	--

Scheda n. 1      Scala 1:200

MAPPALE 48

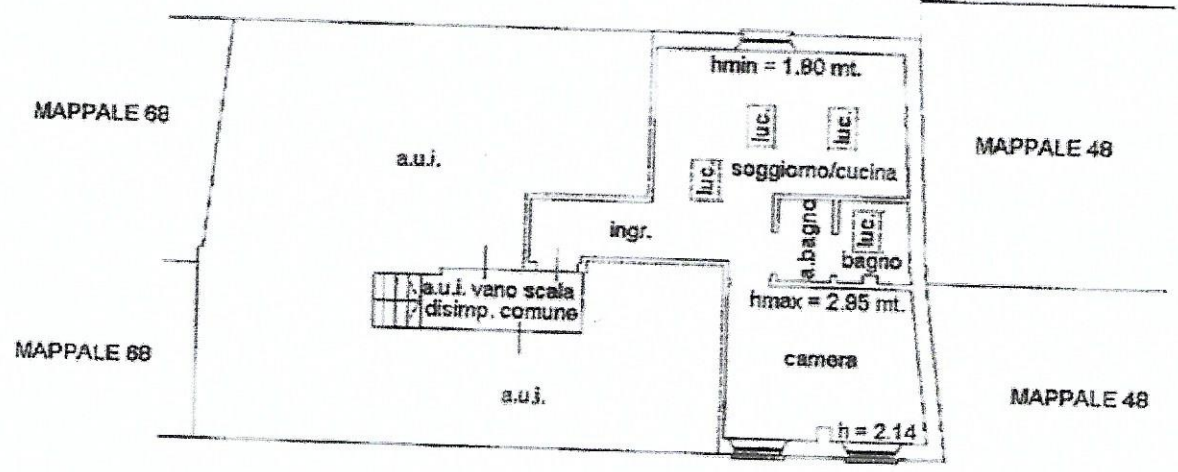

CORTILE COMUNE MAPP. 69

**PIANO SECONDO (SOTTOTETTO)**